

# PLAN DE COMPOSITION

LE TRISKELL

E. AN
   
 1 sur 1000 m
   
 14.02.2017
   
 14.02.2017
   
 14.02.2017

Date	Indice	Nature des modifications

PA 4



Mairie de Sainte Marie
   
 Rue Saint-François
   
 35200 SAINTE MARIE
   
 Tel: 02 99 22 20 09
   
 accueil@stiemarie56.fr

Ech: 1/500

Ref: B/7/20


Date de Création

Octobre 2017

### LEGENDE

- Périmètre de l'opération d'aménagement
- Espace vert
- Voiture - enrobé noir
- Accès au lot - enrobé noir
- Trottoirs - enrobé clair ou autre matériaux
- Allée - sable ou autre matériaux
- Stationnement - enrobé noir
- Zone d'implantation de la construction principale
- Stationnement à la parcelle, positionnement imposé 6 m de largeur x 5 m de profondeur
- Stationnement à la parcelle, positionnement libre 6 m de largeur x 5 m de profondeur
- Candélabre
- Haie existante conservée

NOTA : Les cotés et les superficies sont données ne seront définitives qu'après bornage des lots

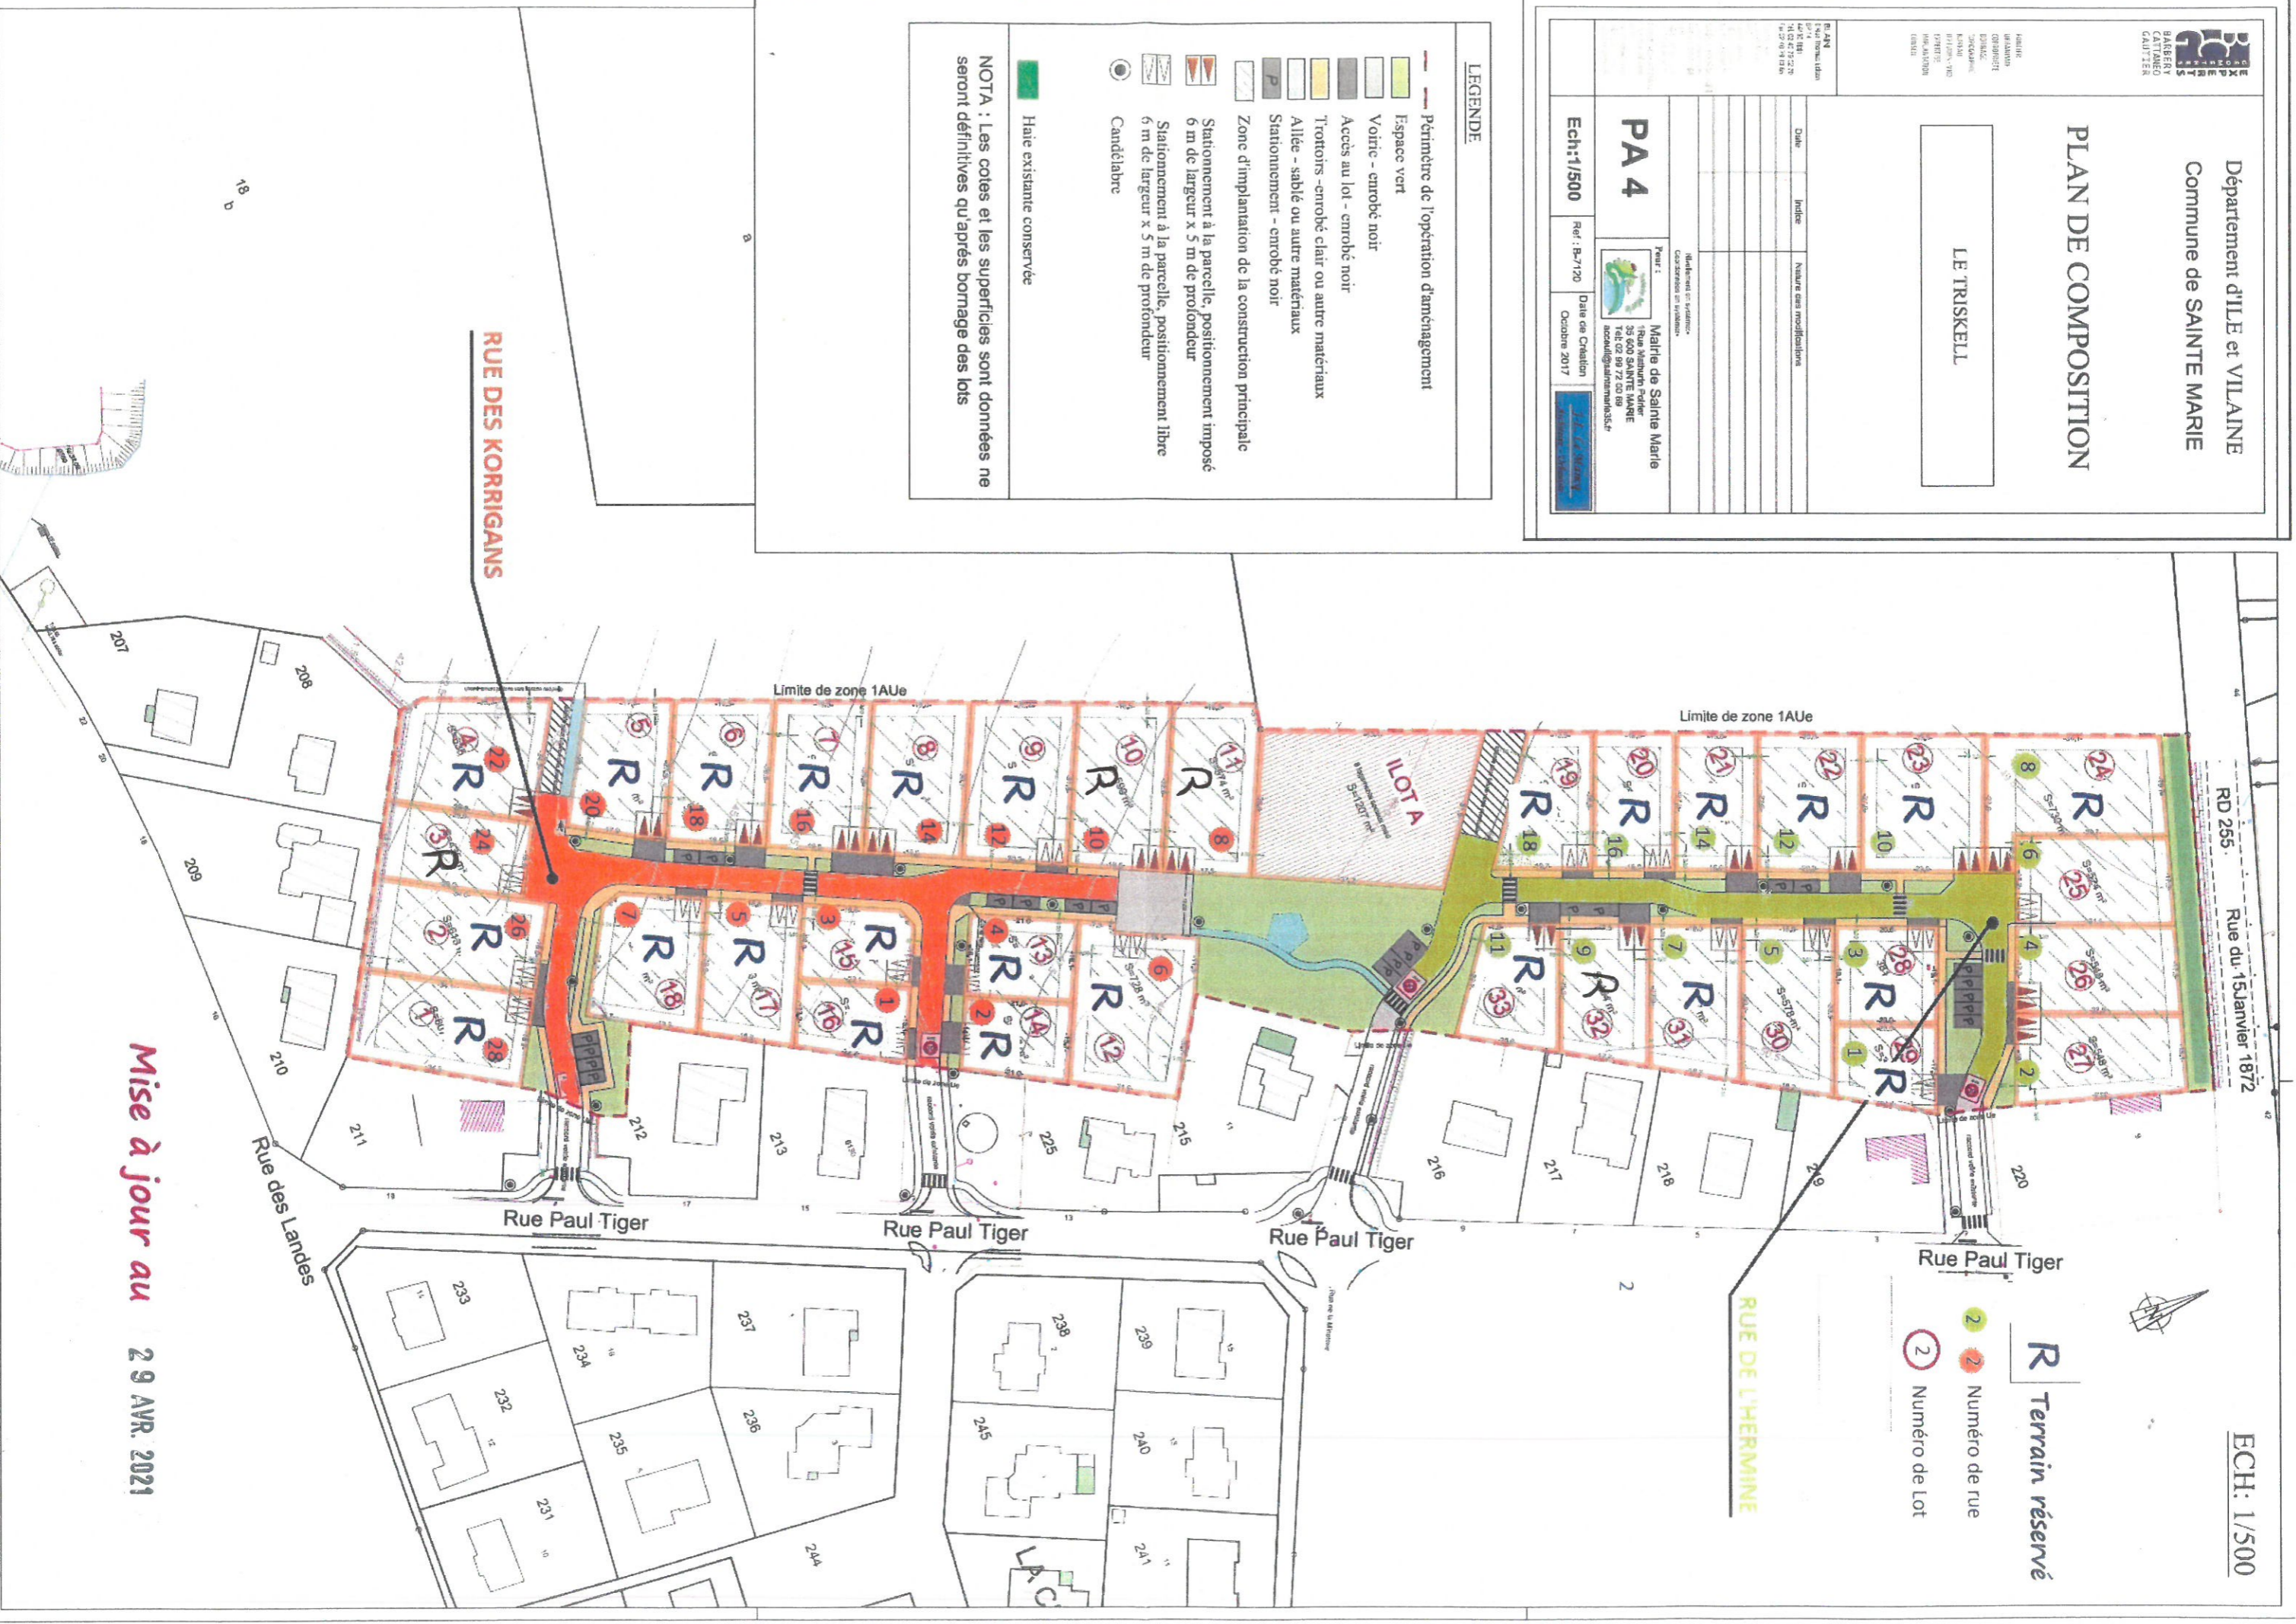

ECH: 1/500

**R** Terrain réservé  
 Numéro de rue  
 Numéro de Lot

Mise à jour au 29 AVR. 2021

18